

СХЕМА ОРГАНИЗАЦИИ УЛИЧНО-ДОРОЖНОЙ СЕТИ И ДВИЖЕНИЯ ТРАНСПОРТА.


- Граница п. Каменка
- Граница микрорайона
- Красные линии
- Линия регулирования застройки
- Здания проектируемые
- Территория проектирования многоэтажной жилой застройки
- Зона объектов общественно-деловой застройки микрорайона Каменка
- Зона озеленения общего использования
- Спортивно-оздоровительная зона

- Улично дорожная сеть
- Основная улица
 - Улицы местного значения
 - Внутриквартальные проезды
- Остановочный пункт пассажирского транспорта
- Граница зоны доступности пссажирского транспорта 500м
- Путь движения пассажирского транспорта

Переносимые сети

- ЛЭП 10кв
- пхв 63

Сечение 1-1

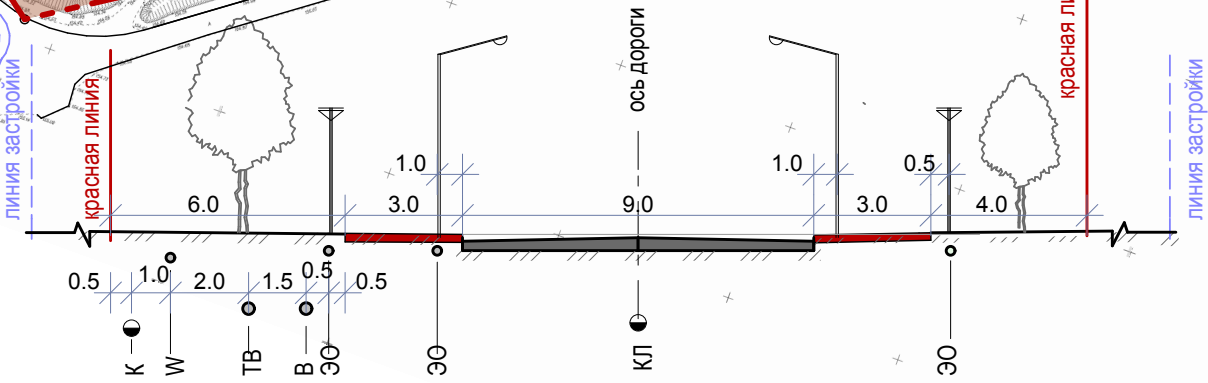

						ПП 12-2/11.03.2012			
						Микрорайон "Олимпийской Славы" с.Каменка, Новосибирской области, Новосибирского района, МО Каменского сельсовета.			
Изм.	Кол.уч.	Лист	№	Подпись	Дата				
						Земельный участок площадью 17,3266Га Кадастровый номер 54:19:120701:6060;	Стадия	Лист	Листов
ГИП	Кондрашин						ПП	5	
Разработ.	Шабуров					Схема организации улично-дорожной сети и движения транспорта. М 1:20 000	ООО "СИБПРОЕКТЦЕМЕНТ"		
Проверил	Драчев								
Н.контр.	Швецова								

Согласовано

Взам. инв. N

Подпись и дата

Инв. N подл.